


# PŘÍKLADY SESTAV PODÉL PROSTUPŮ

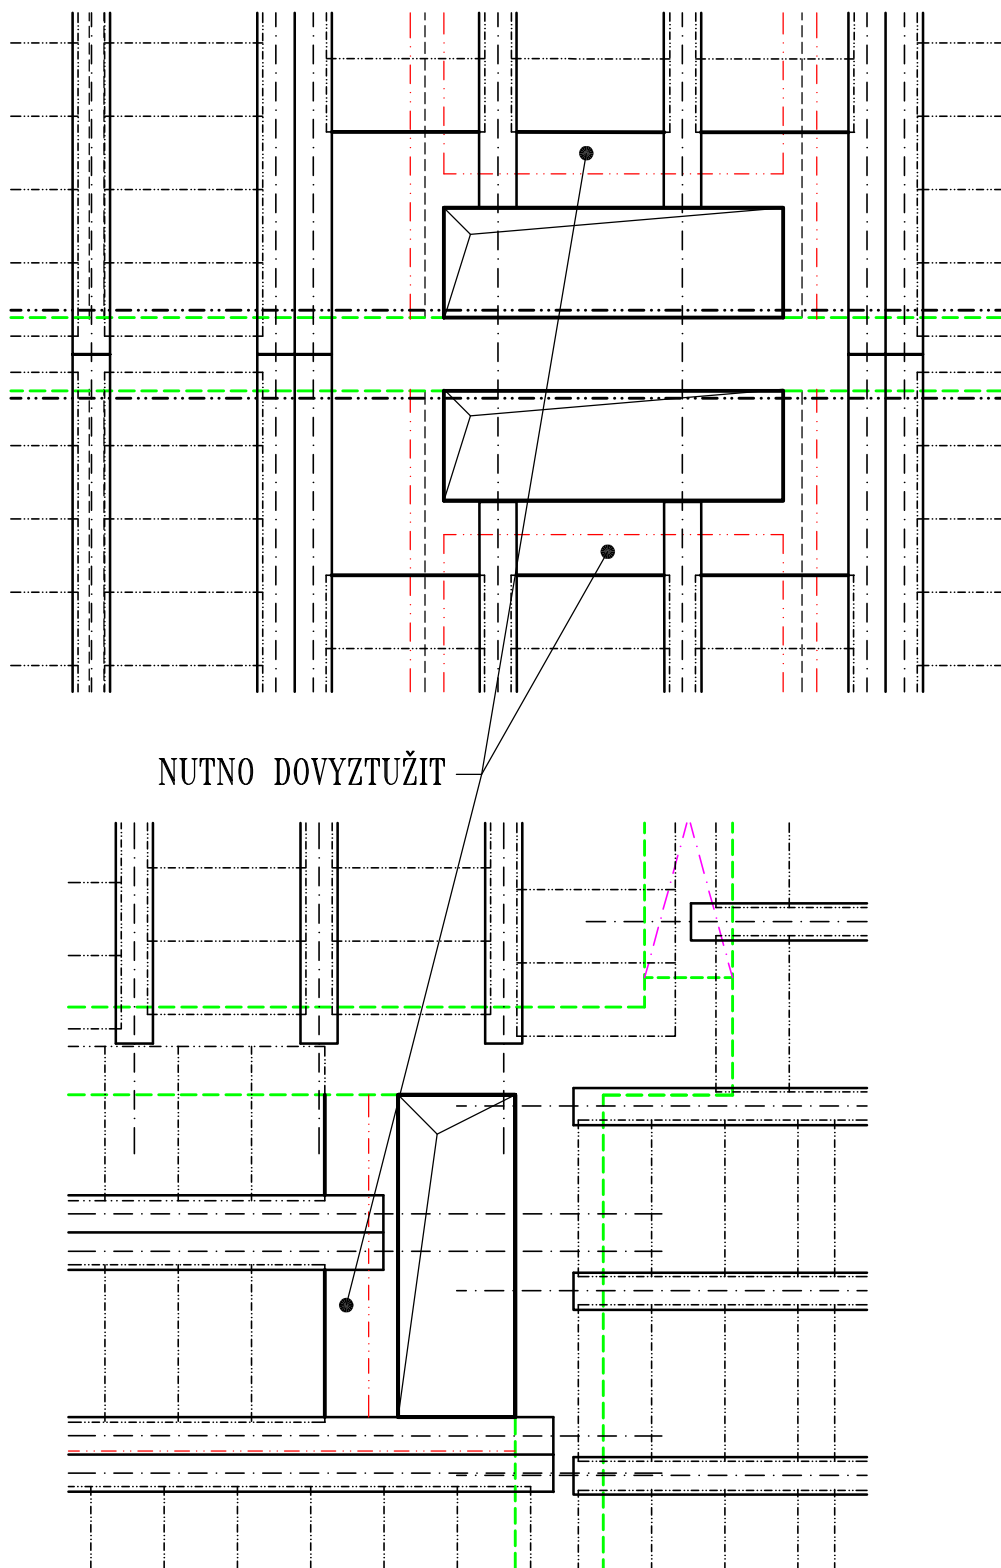

VÝZTUŽ MONOLITICKÝCH DOBETONÁVEK VIZ STATIKA U PŘÍSLUŠNÉ SESTAVY